

ΕΦΗΜΕΡΙΣ ΤΗΣ ΚΥΒΕΡΝΗΣΕΩΣ
ΤΗΣ ΕΛΛΗΝΙΚΗΣ ΔΗΜΟΚΡΑΤΙΑΣ

ΑΘΗΝΑ 9 ΣΕΠΤΕΜΒΡΙΟΥ 1986	ΤΕΥΧΟΣ ΤΕΤΑΡΤΟ	ΑΡΙΘΜΟΣ ΦΥΛΛΟΥ 777

ΠΕΡΙΕΧΟΜΕΝΑ

ΑΠΑΛΛΟΤΡΙΩΣΕΙΣ

ΑΠΟΦΑΣΕΙΣ

Αριθ. 217357 (1)

Κήρυξη ως αναδασωτέας εκτάσεως 62,50 στρεμμάτων, στη θέση Καβάκι της Κοινότητας Μαχρυχωρίου του Νομού Καβάλας.

Ο ΝΟΜΑΡΧΗΣ ΚΑΒΑΛΑΣ

'Εχοντας υπόψη:

1. Τις περί διοικητικής αποκεντρώσεως διατάξεις.

2. Τις διατάξεις του Ν. 998/1979 «περί προστασίας των δασών και των δασικών εν γένει εκτάσεων της Χώρας» και συγκεκριμένα:

α) Του άρθρου 41 παρ. 1 και β) του άρθρου 38.

3. Τις διαταγές του Υπουργείου Γεωργίας:

α) 160417/1180/8.7.80 και β) 182447/3049/24.9.80.

4. Τη 224245/12.8.86 πρόταση του Δασάρχη Καβάλας περί κηρύξεως αναδασωτέας, της αναφερόμενης στο θέμα εκτάσεως, αποφασίζουμε:

Κηρύσσουμε αναδασωτέα, με σκοπό την αποκατάσταση της δασικής βλάστησης που χάηκε στην κοινόχρηστη δασική έκταση των (62,50) εξήντα δύο και μισό στρεμμάτων που βρίσκεται στη θέση Καβάκι της Κοινότητας Μαχρυχωρίου και προσδιορίζεται από τα στοιχεία Α, Β, Γ, Δ, Α όπως φαίνονται στο συνημμένο διάγραμμα, το οποίο αποτελεί αναπόσπαστο μέρος της αποφάσεως αυτής και έχει όρια:

Ανατολικά: Κοινόχρηστη δασική έκταση.

Δυτικά: Κοινόχρηστη δασική έκταση.

Βόρεια: Κοινόχρηστη δασική έκταση.

Νότια: Κοινόχρηστη δασική έκταση.

Η απόφαση αυτή να δημοσιευθεί στην Εφημερίδα της Κυβερνήσεως.

Καβάλα, 21 Αυγούστου 1986

Ο Νομάρχης
ΓΙΑΝΝΗΣ ΜΠΕΛΤΣΙΟΣ

L = 24° 38'
M = 41° 03'

ΤΟΠΟΓΡΑΦΙΚΟ ΔΙΑΓΡΑΜΜΑ


Της έκτασης 62,50 στρεμ. που προτείνεται να κηρυχθεί αναδασωτέα στη θέση „ΚΑΒΑΚΙ" Κοινότητος Μακροχωρίου Ν. Καβάλας


1: 5.000

Ε = 62,5 στ.

	Λ	ΚΛ
Α-Β =	52	600
Β-Γ =	163	100
Γ-Δ =	251	600
Δ-Α =	363	110

ΥΠΟΜΝΗΜΑ

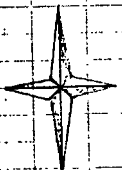

Επιφάνεια που προτείνεται να κηρυχθεί αναδασωτέα

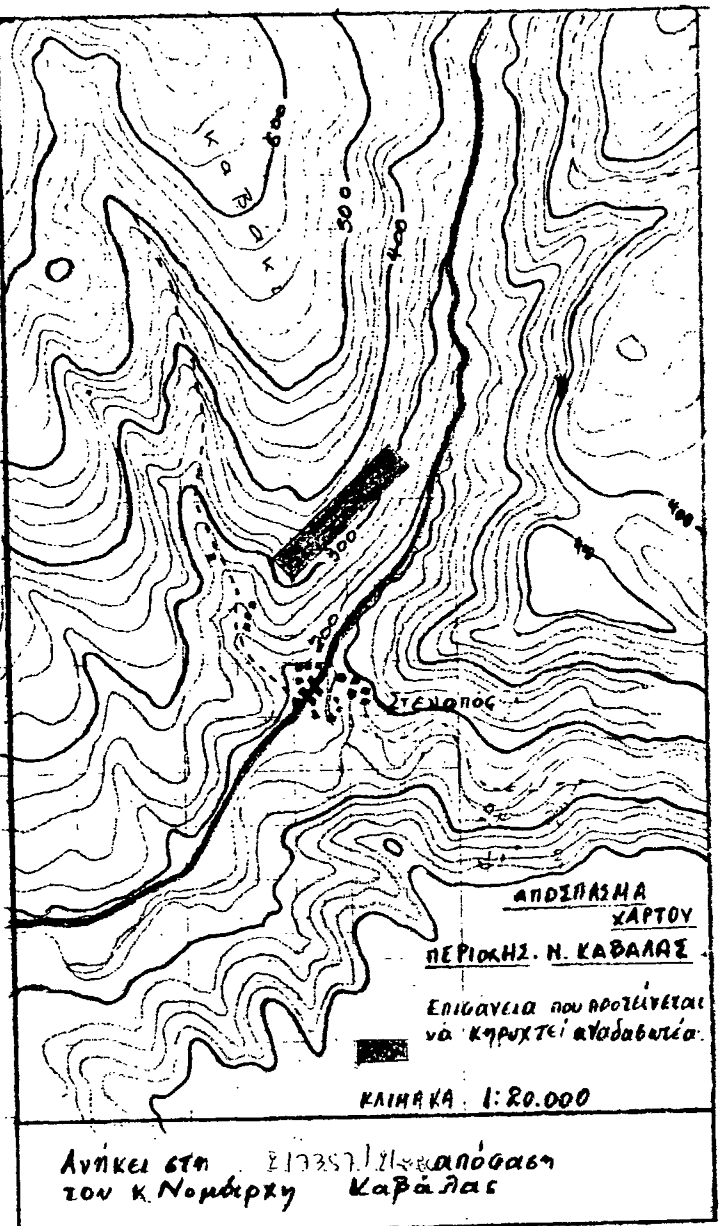

ΘΕΩΡΗΘΗΚΕ
Καβάλα 21-8-1986
Ο ΝΟΜΑΡΧΗΣ ΚΑΒΑΛΑΣ

ΙΩΑΝ. ΜΑΛΑΤΣΙΟΣ

Καβάλα / 8 / 1986
Ο Δασάρχης Καβάλας

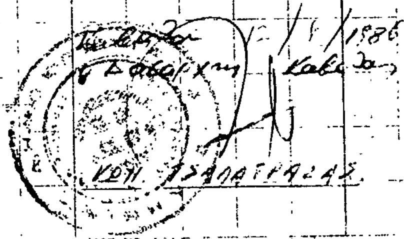

ΚΩΝ. ΤΣΑΛΑΤΡΑΣ

ΠΟΛΕΟΔΟΜΙΑ

ΑΠΟΦΑΣΕΙΣ

Αριθ. Οικ. 60083/3599 (2)

Χαρακτηρισμός ως διατηρητέου του κτιρίου που βρίσκεται στις οδούς Ελ. Βενιζέλου 17 και Βασ. Κωνσταντίνου στο Μαρούσι, φερόμενου ως ιδιοκτησία Γεωργίου Φαρασοπούλου, Ιουλίας Φαρασοπούλου, Νικολάου Σωφρονιάνη, Πέτρου Σωφρονιάνη, Αικατερίνης Ισοπούλου, Ελευθερίας Μαυρίδου και Ειρήνης Μαυρίδου και καθορισμός ειδικών όρων και περιορισμών δόμησής του.

Ο ΥΠΟΥΡΓΟΣ
ΠΕΡ/ΝΤΟΣ, ΧΩΡ/ΞΙΑΣ ΚΑΙ ΔΗΜ. ΕΡΓΩΝ

Εχοντας υπόψη:

1. Τις διατάξεις του Ν. 1577/1985 (ΦΕΚ 210/Α) και ειδικότερα τα άρθρα 3 και 4 (παρ. 2).

2. Την υπ' αριθ. 75724/1151/30.12.1983 κοινή απόφαση των Υπουργών Προεδρίας Κυβερνήσεως και Χωροταξίας, Οικισμού και Περιβάλλοντος (ΦΕΚ 767/Β) και ειδικότερα το άρθρο 5, όπως τροποποιήθηκε με την υπ' αριθ. 28112/356/17.4.1985 όμοια απόφαση (ΦΕΚ 205/Β/85).

3. Την από 11.3.1986 αιτιολογική έκθεση και την από 7.8.86 εισήγηση της Δ/νσης Παραδοσιακών Οικισμών και Περιβάλλοντος (Γ7).

4. Τις από 29.4.86 (Αριθ. πρωτ. 35012/1971/30.4.86) και από 22.7.86 (αριθ. πρωτ. 55352/3154/24.7.86) απαντήσεις των Ελευθερίας Μαυρίδου, Χρυσούλας Μαυρίδου και Ειρήνης Μαυρίδου και την παρέλευση της προθεσμίας που ορίζεται από το άρθρο 4 παρ. 2 του Ν. 1577/85 (ΦΕΚ 210Α) χωρίς να περιέλθουν στη Δ/νση Παραδοσιακών Οικισμών και Περιβάλλοντος (Γ7) τυχόν αντιρρήσεις των Γεωργίου Φαρασόπουλου, Ιουλίας Φαρασοπούλου, Νικολάου Σωφρονιάνη, Πέτρου Σωφρονιάνη και Αικατερίνης Ισοπούλου, αποφασίζουμε:

1. Χαρακτηρίζεται ως διατηρητέο το κτίριο που βρίσκεται στις οδούς Ελευθ. Βενιζέλου 17 και Βασ. κωνσταντίνου στο Μαρούσι, φερόμενο ως ιδιοκτησία Γεωργίου Φαρασόπουλου, Ιουλίας Φαρασόπουλου, Νικολάου Σωφρονιάνη, Πέτρου Σωφρονιάνη, Αικατερίνης Ισοπούλου, Ελευθερίας Μαυρίδου, Χρυσούλας Μαυρίδου, και Ειρήνης Μαυρίδου, όπως αυτό φαίνεται σημειωμένο στο σχετικό πρωτότυπο τοπογραφικό διάγραμμα σε κλίμακα 1:1.000 που θεωρήθηκε από τον Προϊστάμενο της Δ/νσης Πολεοδομικών Εφαρμογών με την υπ' αριθ. 60083/1986 πράξη του και που συνοπτικό του αντίτυπο δημοσιεύεται με την παρούσα απόφαση.

2. Απαγορεύεται κάθε αφαίρεση, αλλοίωση ή καταστροφή των επί μέρους αρχιτεκτονικών και διακοσμητικών στοιχείων του διατηρητέου κτιρίου.

3. Επιτρέπεται η επισκευή, ο εκσυγχρονισμός των εγκαταστάσεων η ενίσχυση στο φέροντα οργανισμό, καθώς και επεμβάσεις για λόγους λειτουργικούς του χαρακτηριζόμενου ως διατηρητέου κτιρίου εφόσον δεν αλλοιώνεται ο αρχιτεκτονικός χαρακτήρας του.

4. Δεν επιτρέπεται η τοποθέτηση φωτεινών ή μη επιγραφών και διαφημίσεων στο κτίριο αυτό. Επιτρέπεται μόνο η τοποθέτηση επιγραφών περιορισμένων διαστάσεων που υποδηλώνουν τυχόν χρήση του κτιρίου μετά από έγκριση της Επιτροπής Πολεοδομικού και Αρχιτεκτονικού Ελέγχου.

5. Για οποιαδήποτε επέμβαση στο εξωτερικό και εσωτερικό του διατηρητέου κτιρίου καθώς και στον περιβάλλοντα χώρο του απαιτείται η έγκριση της Επιτροπής Πολεοδομικού και Αρχιτεκτονικού Ελέγχου (ΕΠΑΕ).

6. Η ισχύς της απόφασης αυτής αρχίζει από τη δημοσίευσή της στην Εφημερίδα της Κυβερνήσεως.

Η απόφαση αυτή να δημοσιευθεί στην Εφημερίδα της Κυβερνήσεως.

Αθήνα, 28 Αυγούστου 1986

Ο ΥΠΟΥΡΓΟΣ

ΕΥΑΓΓΕΛΟΣ ΚΟΥΛΟΥΜΠΗΣ

ΣΧΕΔΙΟΝ

ΝΟΜΟΣ: ΑΤΤΙΚΗΣ 01
ΔΗΜΟΣ: ΑΜΑΡΟΥΣΙΟΥ 016
ΤΟΜΕΥΣ: 11



13

Ο.Τ 54 Ο.Τ 55 Ο.Τ 64 Ο.Τ 65 Ο.Τ 63 Ο.Τ 80 Ο.Τ 79

ΑΝΔ. ΧΑΪΜΑΝΤΑ · ΣΩΚΡΑΤΟΥΣ · ΠΛΟΥΤΑΡΧΟΥ · ΒΑΣ. ΚΩΝΣΤΑΝΤΙΝΟΥ · ΔΕΛΗΓΙΑΝΝΗ · ΣΤΕΦ. ΔΡΑΓΟΥΜΗ · ΕΛΕΥΘ. ΒΕΝΙΖΕΛΟΥ · ΙΩΑΝΝΟΥ ΜΕΤΑΞΑ · ΓΕΩΡ. ΚΟΝΔΥΛΗ · ΒΑΣ. ΑΜΑΛΙΑΣ · ΜΙΛΤΙΑΔΟΥ · ΠΕΡΙΚΛΕΟΥΣ · ΒΑΣ. ΓΕΩΡΓΙΟΥ · ΟΘΩΝΟΣ · ΠΑΤΡ. ΦΩΤΙΟΥ · ΓΡΗΓΟΡΙΟΥ Ε' · ΜΕΣΟΛΟΓΓΙΟΥ · ΒΥΡΩΝΟΣ · ΘΕΜΙΣΤΟΚΛΕΟΥΣ · ΧΑΡ. ΤΡΙΚΟΥΠΗ · ΑΡΙΣΤΕΙΔΟΥ · ΡΟΔΟΥ · ΓΡΑΜΜΑΙ ΗΣΑΠ · ΥΨΗΛΑΝΤΟΥ · ΠΑΝ. ΤΣΑΛΔΑΡΗ · ΚΙΜΩΝΟΣ · ΜΙΑΟΥΛΗ · ΝΕΡΑΤΖΙΩΤΙΣΣΗΣ · ΑΘΑΝ. ΔΙΑΚΟΥ

ΔΙΑΤΗΡΗΤΕΟ ΚΤΙΡΙΟ
Αγ. Δημήτριος
ΠΛΑΤΕΙΑ ΠΙΝΔΟΥ
ΝΕΑΠ
12

Γ.60083/86
Χαρακτηρισμός ως διατηρητέου του κτι-
ρίου που βρίσκεται στις οδούς Αγ. [illegible] 17
& Βασ. Κων/νου στο Μαρούσι, [illegible]
ιδιοκτησία Γεωργίου Φορασοπούλου, Ιουλίας
Φορασοπούλου, Ν. [illegible], Π. [illegible]
[illegible] Αικατερίνης [illegible] Ευφροσύνης Μαυρίδου & Αρ.
Μαυρίδου & καθ. [illegible]
όρων & περιορ. δόμησης.
28 Αυγούστου 1986.

ΔΙΕΥΘΥΝΤΗΣ

[signature]

ΥΠΟΥΡΓΕΙΟ
ΠΕΡΙΒΑΛΛΟΝΤΟΣ ΧΩΡΟΤΑΞΙΑΣ & ΔΗΜΟΣΙΩΝ ΕΡΓΩΝ

ΥΠΟΜΝΗΜΑ
Όριον Νομού
Όριον Δήμου
Όριον Τομέως
Οριοθέτησις επί αεροφωτογραφιών έτους συντάξεως 1978

ΚΤΗΜΑΤΟΛΟΓΙΟΝ ΤΗΣ ΕΛΛΑΔΟΣ
ΥΠΟΥΡΓΕΙΟΝ ΔΗΜΟΣΙΩΝ ΕΡΓΩΝ
ΥΠΗΡΕΣΙΑ ΤΟΠΟΓΡΑΦΗΣΕΩΝ ΚΑΙ ΚΤΗΜΑΤΟΛΟΓΙΟΥ
ΚΤΗΜΑΤΙΚΟΣ ΧΑΡΤΗΣ (Προσωρινός)
Κλίμαξ: ~ 1 : 1.500
ΝΟΜΟΣ: ΑΤΤΙΚΗΣ 01
ΔΗΜΟΣ: ΑΜΑΡΟΥΣΙΟΥ 016
ΤΟΜΕΥΣ: 11

ΑΝΑΘΕΩΡΗΣΕΙΣ	
1.	
2.	
3.	
4.	
5.	
6.	

Αριθ. οικ. 60087/3615 (3)

Χαρακτηρισμός ως διατηρητέου του κτιρίου που βρίσκεται επί των οδών Αριστομένους και Γρηγόρη Λαμπράκη αριθ. 2 στην Καλαμάτα, φερόμενου ως ιδιοκτησία Ευσταθίας Ρεμπουτζάκου και λοιπών κληρονόμων και καθορισμός ειδικών όρων και περιορισμός δόμησής του.

Ο ΥΠΟΥΡΓΟΣ
ΠΕΡΙΒ/ΝΤΟΣ, ΧΩΡ/ΞΙΑΣ ΚΑΙ ΔΗΜ. ΕΡΓΩΝ

Εχοντας υπόψη:

1. Τις διατάξεις του Ν. 1577/1985 (ΦΕΚ 210/Α) και ειδικότερα τα άρθρα 3 και 4 (παρ. 2).

2. Την υπ' αριθ. 75724/1151/30.12.1983 κοινή απόφαση των Υπουργών Προεδρίας Κυβερνήσεως και Χωροταξίας, Οικισμού και Περιβάλλοντος (ΦΕΚ 767/Β) και ειδικότερα το άρθρο 5, όπως τροποποιήθηκε με την υπ' αριθ. 28112/356/17.4.1985 όμοια απόφαση (ΦΕΚ 205/Β/85).

3. Την από 19.6.1986 αιτιολογική έκθεση και την από 30.7.86 εισήγηση της Δ/νσης Παραδοσιακών Οικισμών και Περιβάλλοντος (Γ7).

4. Την από 9.7.1986 (αριθ. πρωτ. 52824/2998/15.7.1986) απάντηση της Ευσταθίας Ρεμπουτζάκη, αποφασίζουμε:

1. Χαρακτηρίζεται ως διατηρητέο το κτίριο που βρίσκεται επί των οδών Αριστομένους και Γρηγόρη Λαμπράκη αριθ. 2 στην Καλαμάτα και αποτελείται από δύο κτίσματα, ένα διώροφο με όψεις επί των οδών Αριστομένους και Γρηγόρη Λαμπράκη αρ. 2 και ένα μονώροφο με υπόγειο με όψη επί της οδού Αριστομένους φερόμενο ως ιδιοκτησία Ευσταθίας Ρεμπουτζάκου και λοιπών κληρονόμων όπως αυτό φαίνεται σημειωμένο στο σχετικό πρωτότυπο τοπογραφικό διάγραμμα σε κλίμακα 1:2.000 που θεωρήθηκε από τον Προϊστάμενο της Δ/νσης Πολεοδομικών Εφαρμογών με την υπ' αριθ. 60087/1986 πράξη του και που συνοπτικό του αντίτυπο δημοσιεύεται με την παρούσα απόφαση γιατί αποτελεί χαρακτηριστικό δείγμα νεοκλασικής αρχιτεκτονικής στην περιοχή.

2. Απαγορεύεται κάθε αφαίρεση, αλλοίωση ή καταστροφή των επί μέρους αρχιτεκτονικών και διακοσμητικών στοιχείων του διατηρητέου κτιρίου.

3. Επιτρέπεται η επισκευή, ο εκσυγχρονισμός των εγκαταστάσεων η ενίσχυση στο φέροντα οργανισμό, η εσωτερική διαρρύθμιση, καθώς και επεμβάσεις για λόγους λειτουργικούς του διατηρητέου κτιρίου εφόσον δεν αλλοιώνεται ο αρχιτεκτονικός χαρακτήρας του.

4. Δεν επιτρέπεται η τοποθέτηση φωτεινών ή μη επιγραφών και διαφημίσεων στο κτίριο αυτό. Επιτρέπεται μόνο η τοποθέτηση επιγραφών μικρών διαστάσεων που δηλώνουν τις χρήσεις του κτιρίου, μετά από έγκριση της Επιτροπής Πολεοδομικού και Αρχιτεκτονικού Ελέγχου (ΕΠΑΕ).


5. Για οποιαδήποτε επέμβαση στο εξωτερικό και εσωτερικό του διατηρητέου κτιρίου απαιτείται η έγκριση της Επιτροπής Πολεοδομικού και Αρχιτεκτονικού Ελέγχου (ΕΠΑΕ).

6. Η ισχύς της απόφασης αυτής αρχίζει από τη δημοσίευσή της στην Εφημερίδα της Κυβερνήσεως.

Η απόφαση αυτή να δημοσιευθεί στην Εφημερίδα της Κυβερνήσεως.

Αθήνα, 28 Αυγούστου 1986

Ο ΥΠΟΥΡΓΟΣ
ΕΥΑΓΓΕΛΟΣ ΚΟΥΛΟΥΜΠΗΣ

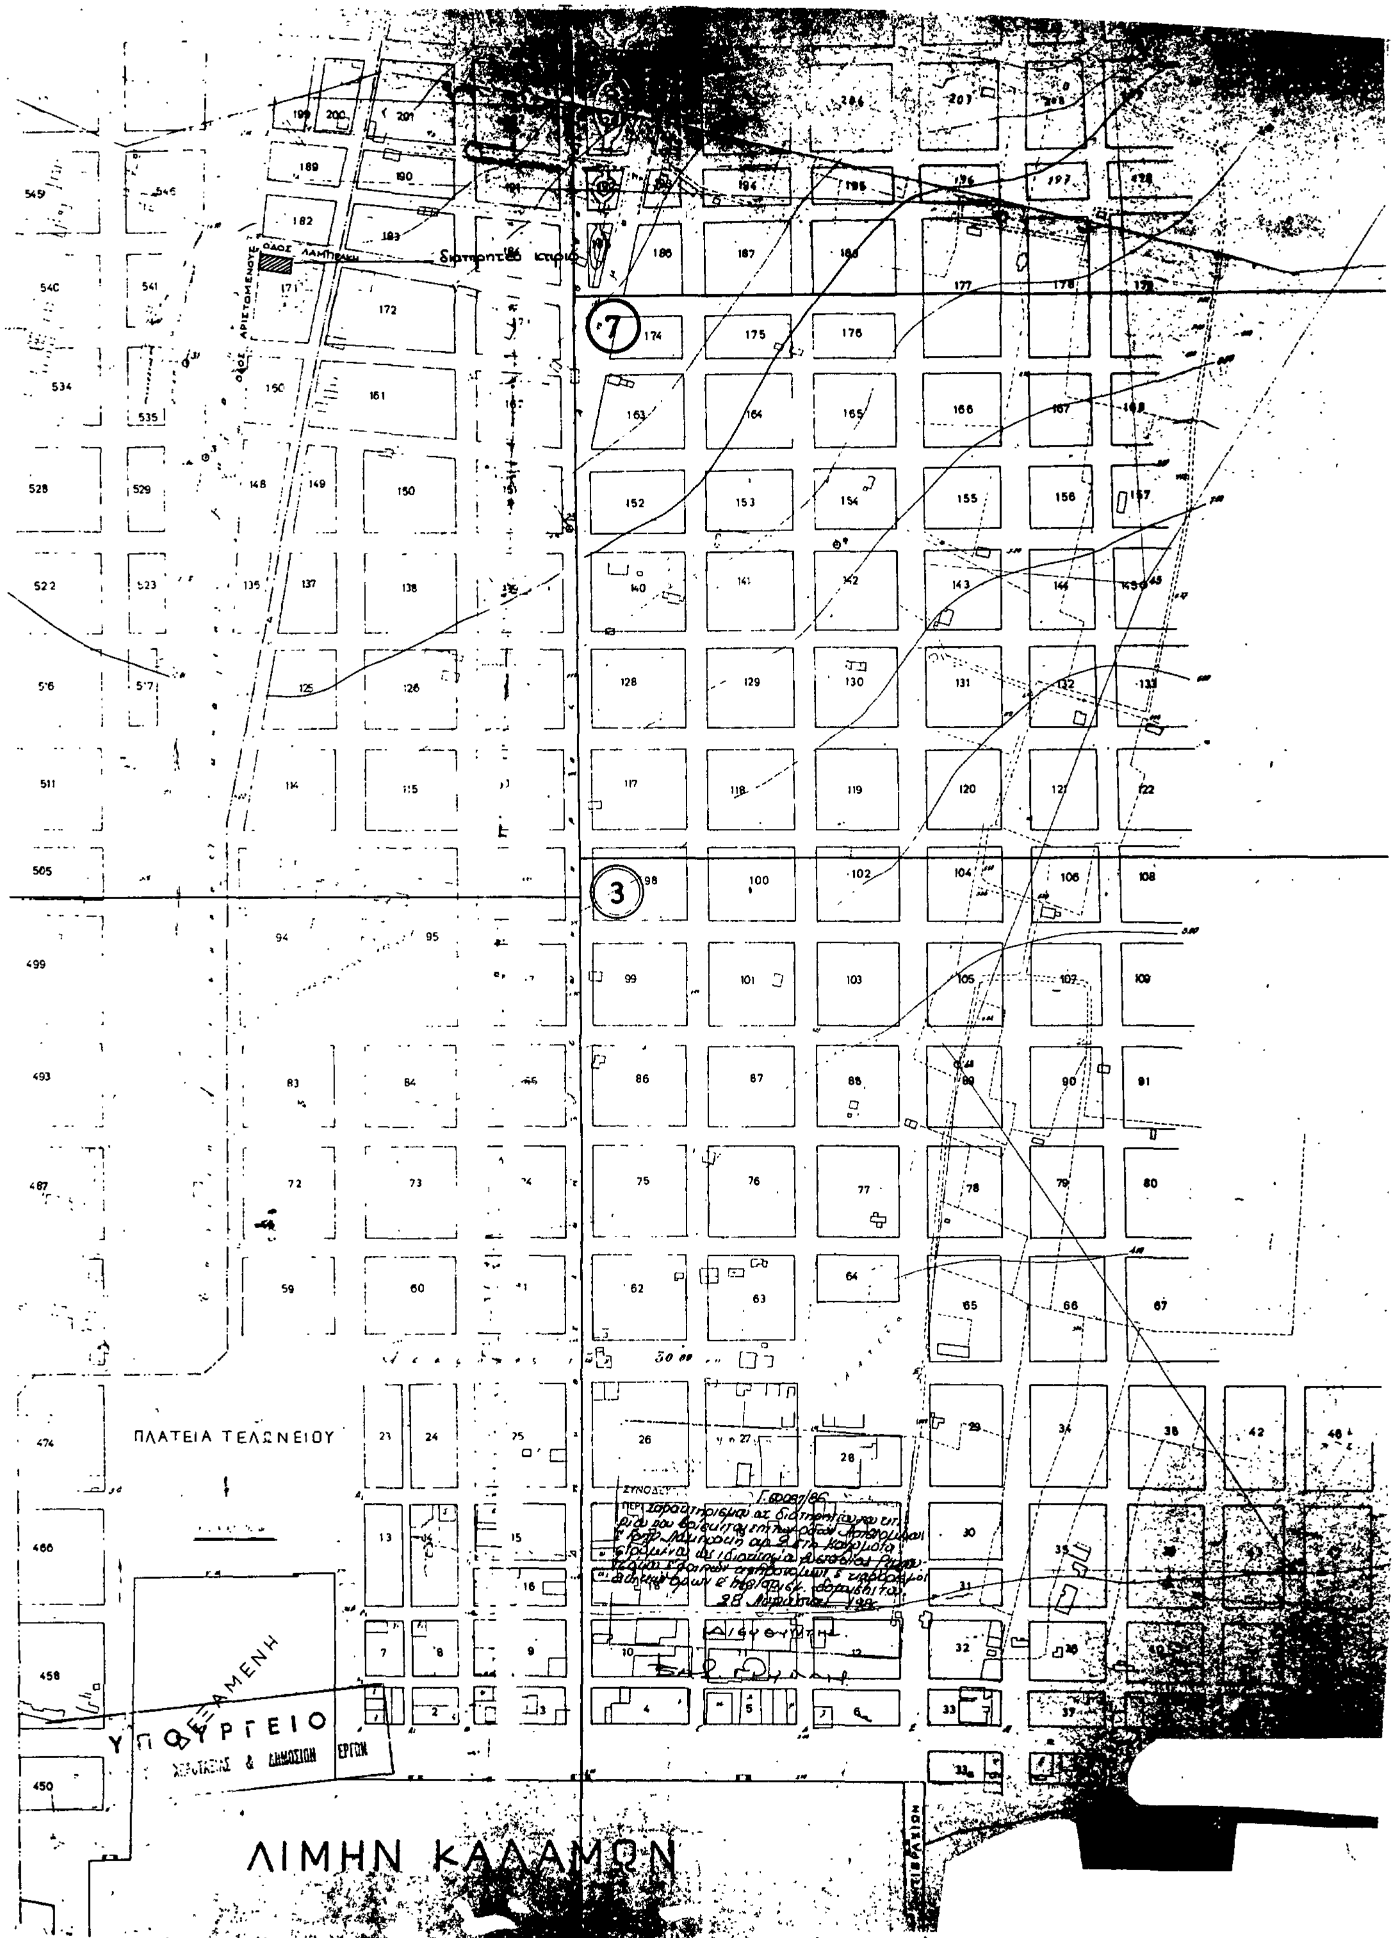
ΠΛΑΤΕΙΑ ΤΕΛΩΝΕΙΟΥ
ΛΙΜΗΝ ΚΑΛΑΜΩΝ
ΥΠΟΥΡΓΕΙΟ
ΕΡΓΩΝ
ΟΔΟΣ ΑΡΙΣΤΟΜΕΝΟΥΣ

Αριθ. οικ. 58357/3593 (4)

Χαρακτηρισμός ως διατηρητέου του κτιρίου που βρίσκεται στην οδό Π. Μελά αριθ. 86 στη Φλώρινα, φερόμενο ως ιδιοκτησία Μελπομένης Δράμπη, Παρασκευής Δράμπη, Φανής Φίσκα, Ηλία Άλτα, Θεόδωρου Άλτα, Αθηνάς Καλπάκτσογλου και Διαμαντούλας Γιαλαμά – Άλτα και καθορισμός ειδικών όρων και περιορισμών δόμησής του.

Ο ΥΠΟΥΡΓΟΣ
ΠΕΡΙΒ/ΝΤΟΣ, ΧΩΡ/ΞΙΑΣ ΚΑΙ ΔΗΜ. ΕΡΓΩΝ

Εχοντας υπόψη:

1. Τις διατάξεις του Ν. 1577/1985 (ΦΕΚ 210/Α) και ειδικότερα τα άρθρα 3 και 4 (παρ. 2).

2. Την υπ' αριθ. 75724/1151/30.12.1983 κοινή απόφαση των Υπουργών Προεδρίας Κυβερνήσεως και Χωροταξίας, Οικισμού και Περιβάλλοντος (ΦΕΚ 767/Β) και ειδικότερα το άρθρο 5, όπως τροποποιήθηκε με την υπ' αριθ. 28112/356/17.4.1985 όμοια απόφαση (ΦΕΚ 205/Β/85).

3. Την από 30.5.1986 αιτιολογική έκθεση και την από 13.8.86 εισήγηση της Δ/νσης Παραδοσιακών Οικισμών και Περιβάλλοντος (Γ7).

4. Την από 27.6.86 (αριθ. πρωτ. Γ.Υ. 10301/382/11.8.86) απάντηση των Μελπομένης Δράμπη, Παρασκευής Δράμπη, Φανής Φίσκα, Ηλία Άλτα, Θεόδωρου Άλτα, Αθηνάς Καλπάκτσογλου και Διαμαντούλας Γιαλαμά – Άλτα, αποφασίζουμε:

1. Χαρακτηρίζεται ως διατηρητέο το κτίριο που βρίσκεται στην οδό Π. Μελά 86 στη Φλώρινα, φερόμενο ως ιδιοκτησία Μελπομένης Δράμπη. Παρασκευής Δράμπη, Φανής Φίσκα, Ηλία Άλτα, Θεόδωρου Άλτα, Αθηνάς Καλπάκτσογλου και Διαμαντούλας Γιαλαμά – Άλτα, όπως αυτό φαίνεται σημειωμένο με διαγράμμιση στο σχετικό πρωτότυπο τοπογραφικό διάγραμμα σε κλίμακα 1:1.000 που θεωρήθηκε από τον Προϊστάμενο της Δ/νσης Πολεοδομικών Εφαρμογών με την υπ' αριθ. 58357/1986 πράξη του και που συνοπτικό του αντίτυπο δημοσιεύεται με την παρούσα απόφαση γιατί πρόκειται για κτίριο με ιδιαίτερο αρχιτεκτονικό και μορφολογικό ενδιαφέρον.

2. Απαγορεύεται κάθε αφαίρεση, αλλοίωση ή καταστροφή των επί μέρους αρχιτεκτονικών και διακοσμητικών στοιχείων του διατηρητέου κτιρίου.

3. Επιτρέπεται η επισκευή, ο εκσυγχρονισμός των εγκαταστάσεων η ενίσχυση στο φέροντα οργανισμό, καθώς και επεμβάσεις για λόγους λειτουργικούς του διατηρητέου κτιρίου εφόσον δεν αλλοιώνεται ο Αρχιτεκτονικός χαρακτήρας του.

4. Δεν επιτρέπεται η τοποθέτηση φωτεινών ή μη επιγραφών και διαφημίσεων στο κτίριο αυτό. Επιτρεπεται μόνο η τοποθέτηση επιγραφών περιορισμένων διαστάσεων που δηλώνουν τις χρήσεις του κτιρίου, μετά από έγκριση της Επιτροπής Πολεοδομικού και Αρχιτεκτονικού Ελέγχου (ΕΠΑΕ).

5. Για οποιαδήποτε επέμβαση στο εξωτερικό και εσωτερικό του διατηρητέου κτιρίου απαιτείται η έγκριση της Επιτροπής Πολεοδομικού και Αρχιτεκτονικού Ελέγχου (ΕΠΑΕ).

6. Η ισχύς της απόφασης αυτής αρχίζει από τη δημοσιευσή της στην Εφημερίδα της Κυβερνήσεως.

Η απόφαση αυτή να δημοσιευθεί στην Εφημερίδα της Κυβερνήσεως.

Αθήνα, 28 Αυγούστου 1986

Ο ΥΠΟΥΡΓΟΣ
ΕΥΑΓΓΕΛΟΣ ΚΟΥΛΟΥΜΠΗΣ

ΦΛΩΡΙΝΑ

Κλ. 1:1.000

ΠΛΑΤΕΙΑ ΟΜΟΝΟΙΑΣ

Γ. 5885/1/86

28 Φεβρουαρίου 1986

ΔΙΕΥΘΥΝΤΗΣ

ΓΥΜΝΑΣΤΗΡΙΟΥ

ΚΩΝΣΤΑΝΤΙΝΟΥΠΟΛΕΩΣ

ΠΑΥΛΟΥ ΜΕΛΑ

διατηρητέο κτίριο

ΟΔΟΣ ΜΟΝΑΣΤΗΡΙΟΥ

ΠΕΡΙΟΧΗ ΣΙΔΗΡΟΔΡΟΜΙΚΟΥ ΣΤΑΘΜΟΥ